
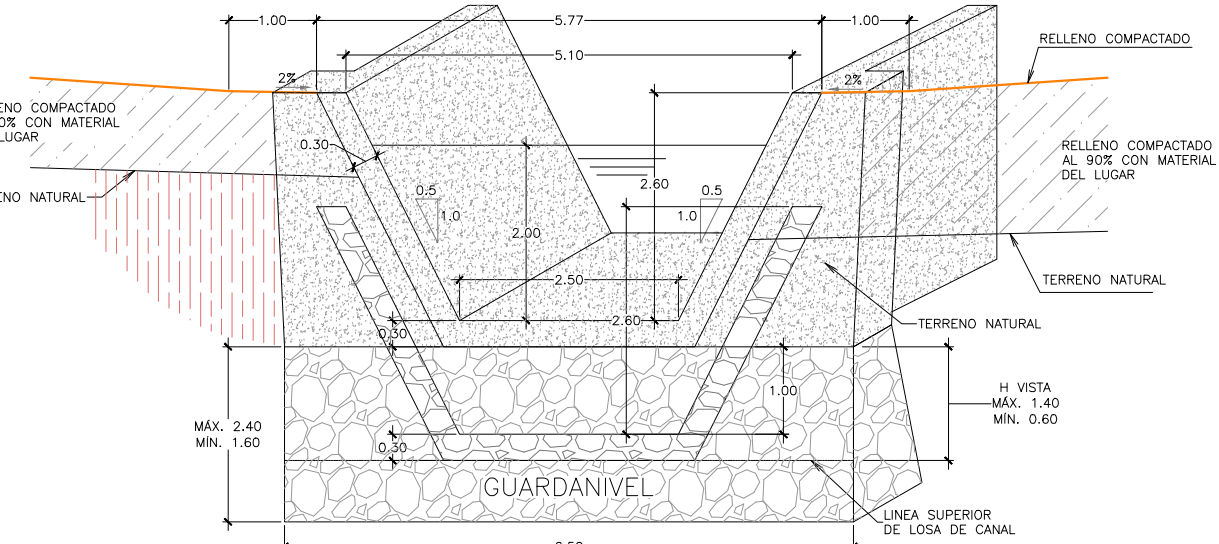
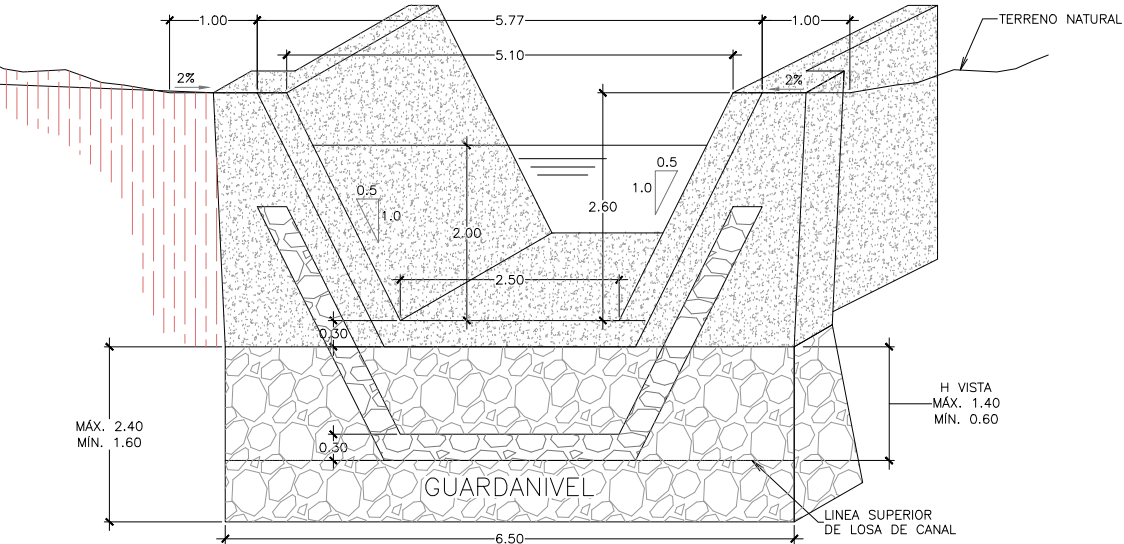
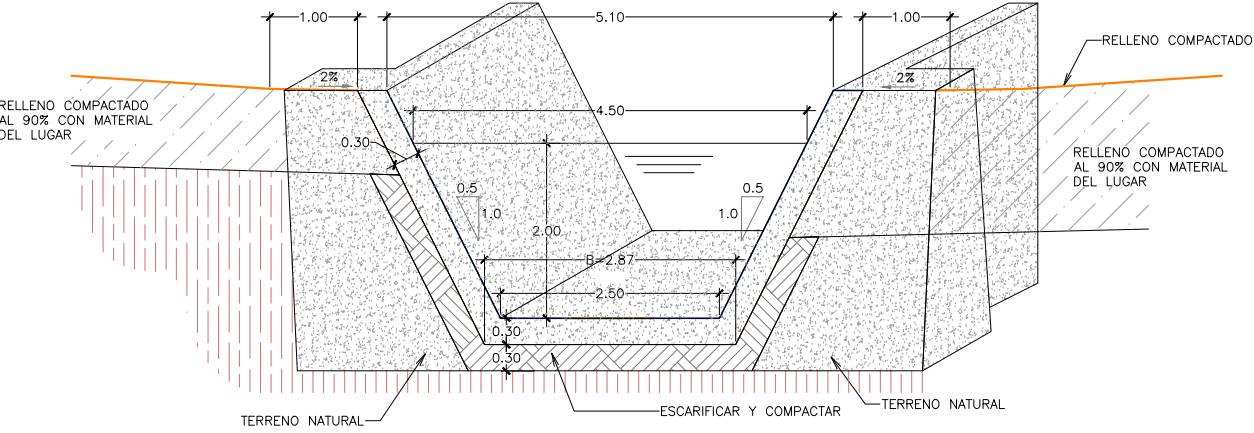
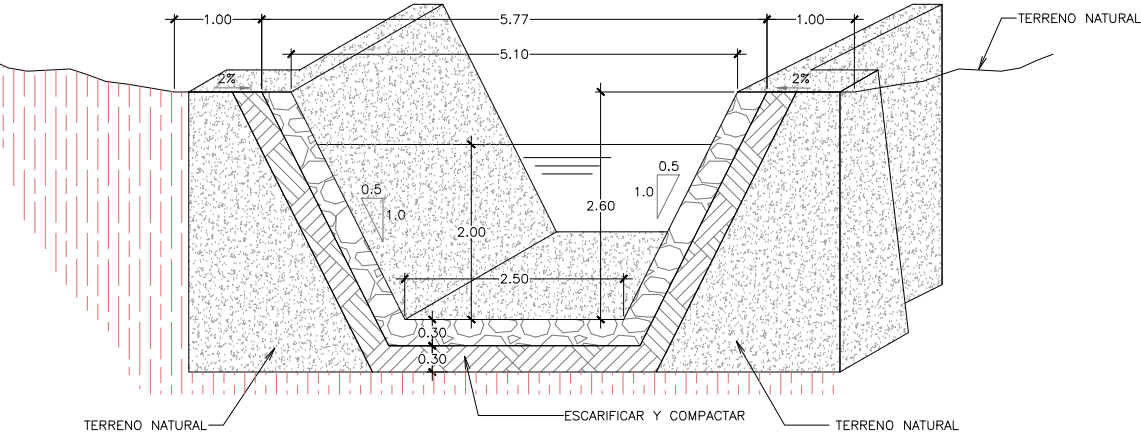
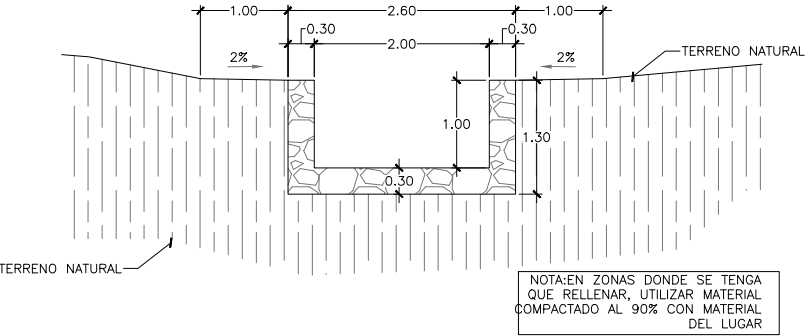


DETALLE DE GUARDANIVELES

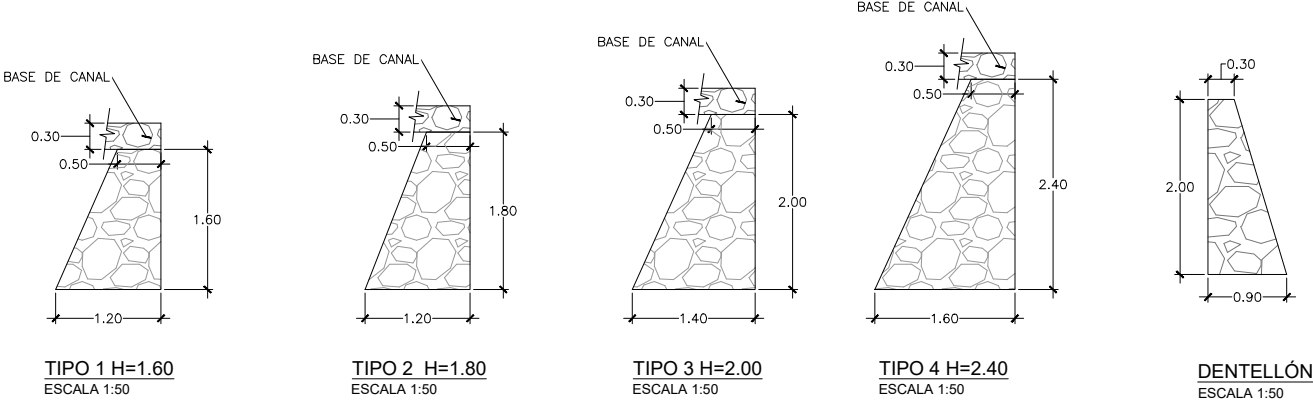

MINISTERIO DE
OBRAS PÚBLICAS
Y DE TRANSPORTE

FINANCIAMIENTO:
FONDOS GOES

NOMBRE DEL PROYECTO:
DISEÑO Y CONSTRUCCIÓN DEL PROYECTO:
"CONSTRUCCIÓN DE OBRAS PARA CONTROL DE
EROSIÓN EN CAUSE DE AFLUENTE DEL RÍO CHAGÜITE,
COLONIA SANTA LUCÍA, MUNICIPIO DE ILOPANGO,
DEPARTAMENTO DE SAN SALVADOR"

CONTRATO:
N°207/2021

APROBACION:
MINISTERIO DE
OBRAS PÚBLICAS

PRESENTA:
MECO
CONSTRUYENDO PROGRESO

FIRMA:
GERENTE DE PROYECTO

DISEÑO:
MECO S.A.
CALCULO:
MECO S.A.

DIBUJO:
MECO S.A.
REVISO:
MECO S.A.

CONTENIDO:
DETALLES DE CANAL

CLAVE:
ES
FECHA:
OCTUBRE 2022

ESCALA:
1:200

N° DE PLANO:
ES-1.1.5-V/1.0
HOJA:
5/7