


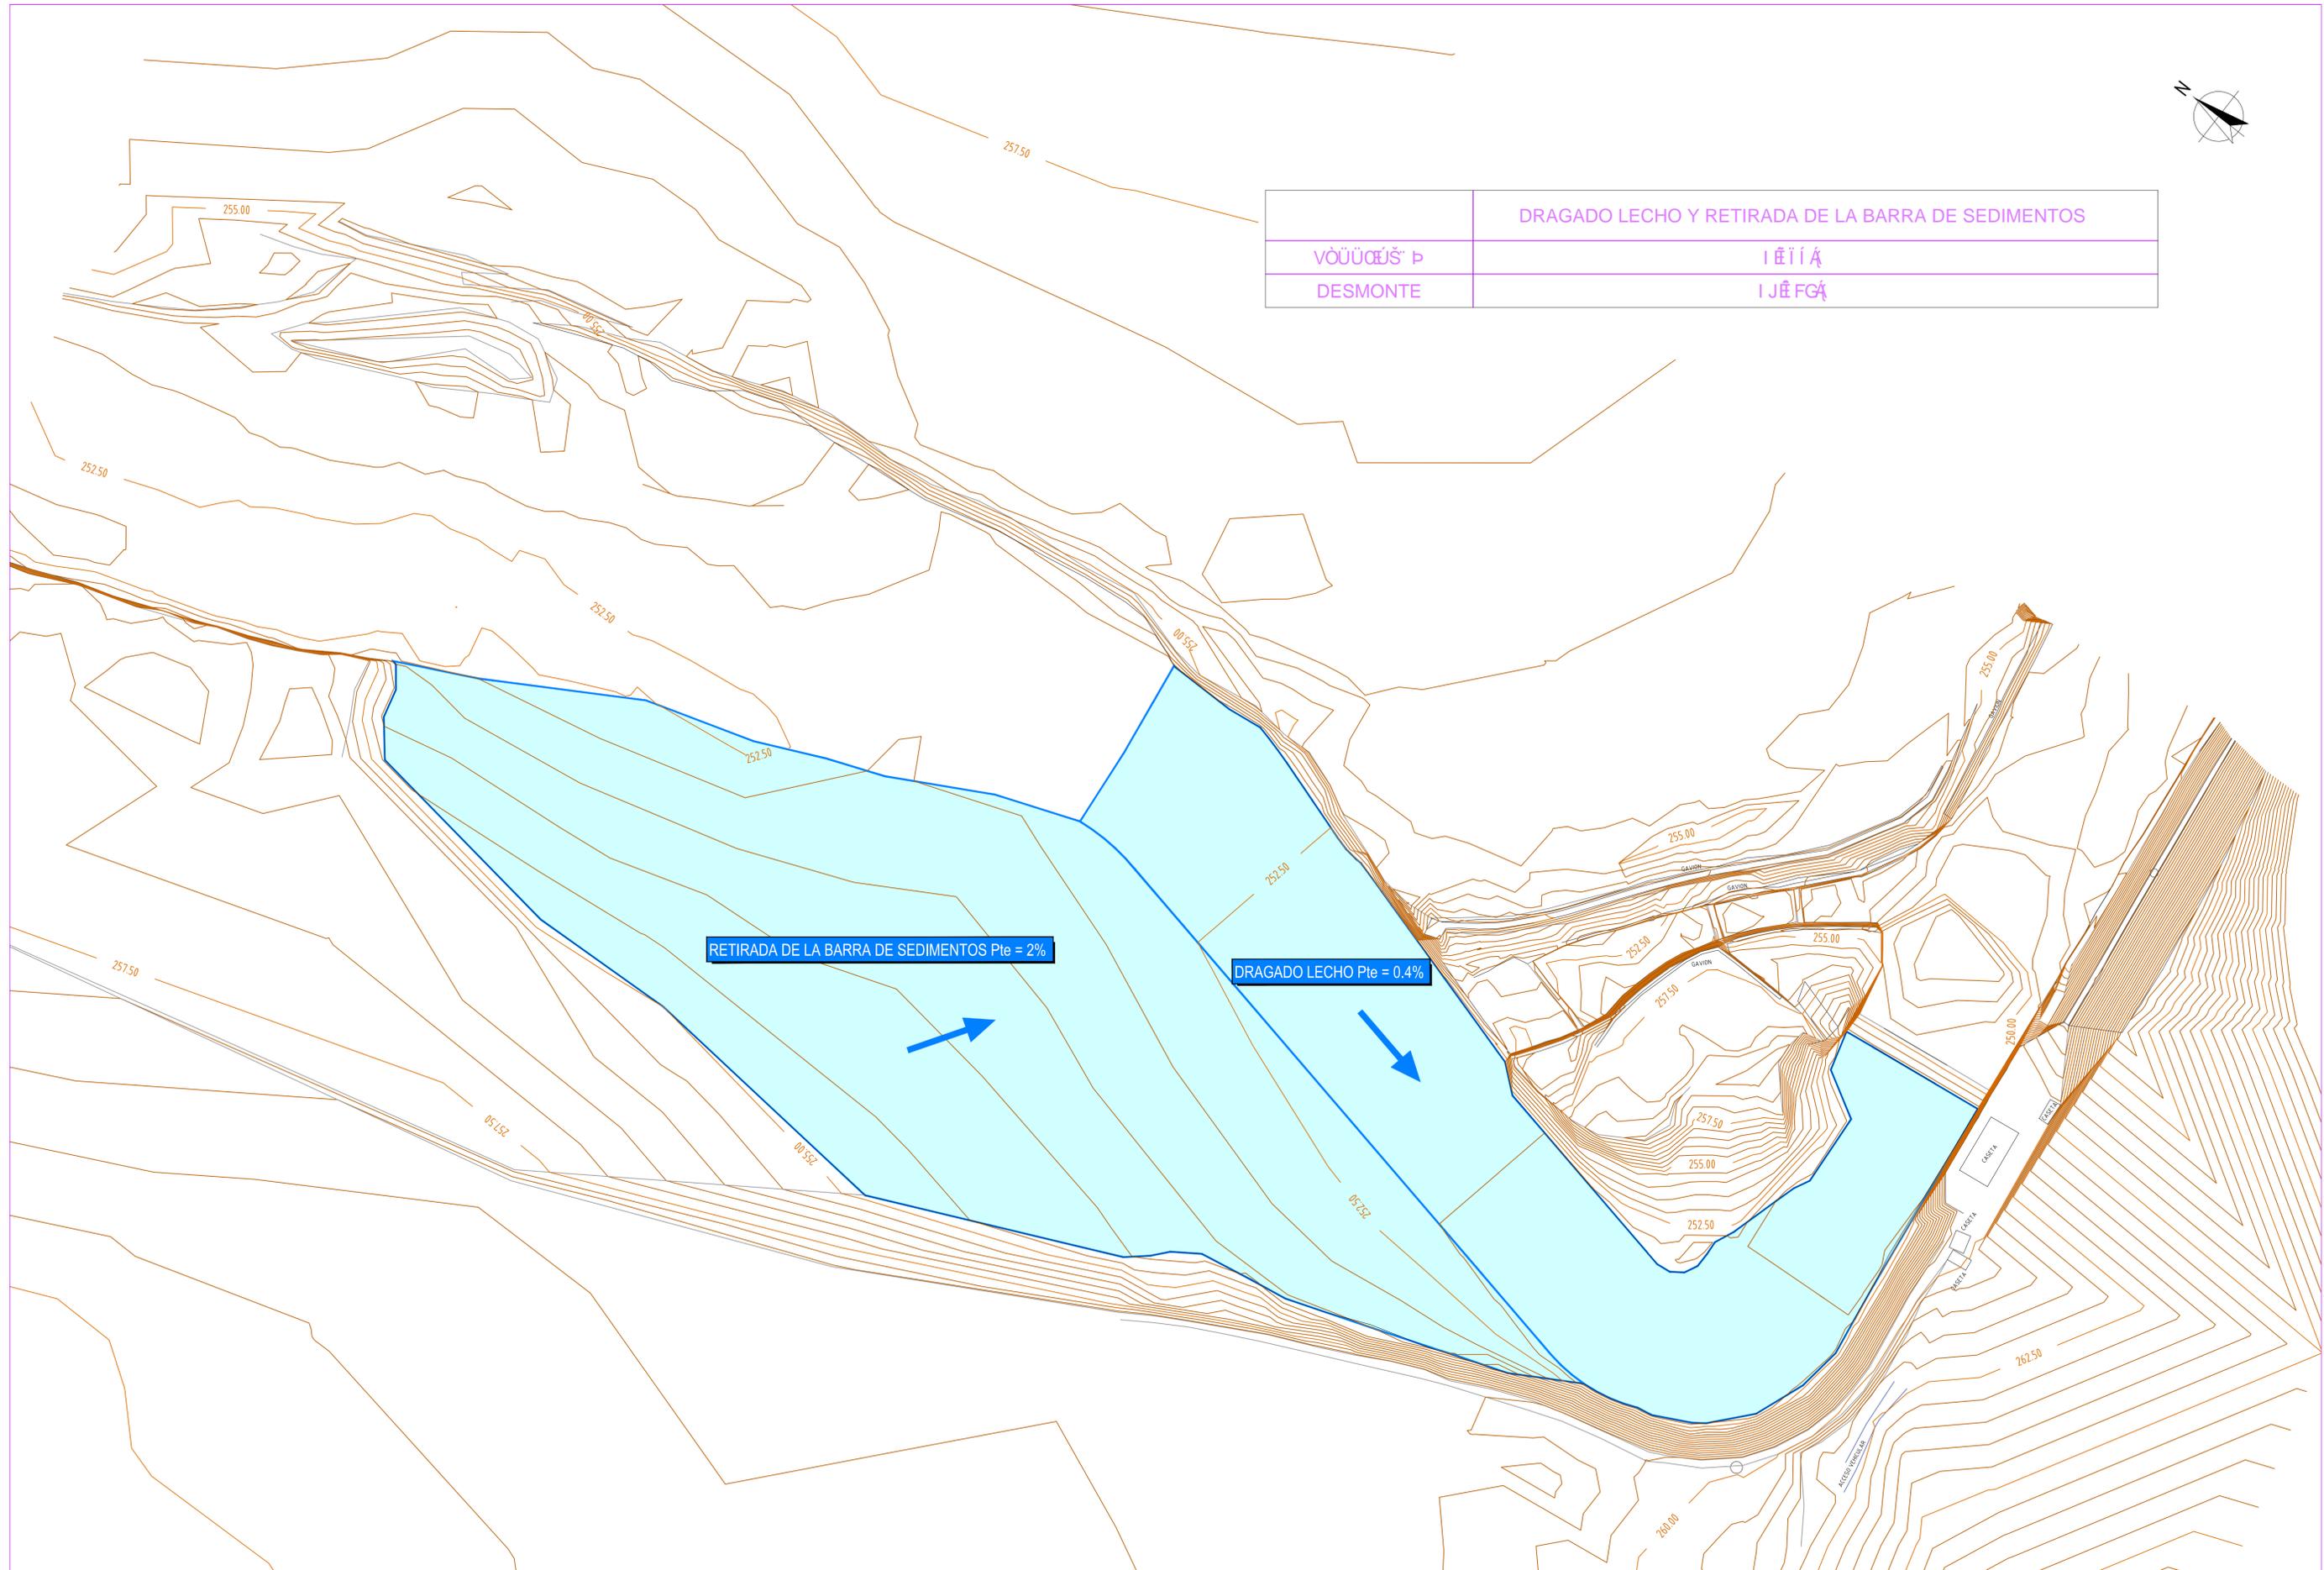

	DRAGADO LECHO Y RETIRADA DE LA BARRA DE SEDIMENTOS
VOUUCES P	I E I I A
DESMONTE	I J E F G A



PROPIETARIO



ADMINISTRACION NACIONAL DE ACUEDUCTOS Y ALCANTARILLADOS

PRESENTA:



PROYECTO:

"ESTUDIO Y DISEÑO FINAL PARA LA REHABILITACION DE LA PLANTA POTABILIZADORA LAS PAVAS, MUNICIPIO DE SAN PABLO TACACHICO, DEPARTAMENTO DE LA LIBERTAD, EL SALVADOR"

MODIFICACIONES

VERSION	FECHA	DESCRIPCION
REVISION:		

RESPONSABLES:

ING. ALBERTO VILA GARCIA COORDINADOR DE LA CONSULTORIA	ING. VICENTE M. CANDELA CANALES ESPECIALISTA EN VIABILIDAD FINANCIERA	ING. PABLO BLANCO GÓMEZ ESPECIALISTA EN HIDROGEOLOGIA
CALCULO: PABLO BLANCO GÓMEZ	REVISO: ALBERTO VILA GARCÍA	DIBUJO: JORGE CARBONELL MASANET
ESCALA: 1/1000	FORMATO: ORIGINAL UNE-A1	FECHA: JUNIO 2013
	ARCHIVO: ANDALP-T-RL-P-041-1	

CONTENIDO:

ACTUACIONES EN EL RÍO LEMPA
OBRAS DE DRAGADO
PLANTA

041

01 de 01