

CUADRO DE RUMBOS Y DISTANCIAS
PORCION CUATRO

TRAMO	RUMBO	DISTANCIA
1 - 2	SE 20° 02' 47"	5.17
2 - 3	SE 79° 42' 45"	15.15
3 - 4	SE 71° 31' 10"	6.35
4 - 5	SE 81° 19' 44"	20.34
5 - 6	SE 26° 12' 05"	19.86
6 - 7	SW 18° 10' 08"	11.30
7 - 8	SW 06° 59' 37"	15.09
8 - 9	NW 88° 16' 08"	6.22
9 - 10	SW 09° 30' 47"	7.04
10 - 11	SE 07° 27' 42"	5.07
11 - 12	NE 89° 05' 32"	21.14
12 - 13	SE 25° 45' 40"	4.11
13 - 14	SE 50° 27' 18"	4.25
14 - 15	SE 36° 08' 30"	11.91
15 - 16	NE 59° 33' 44"	60.54
16 - 17	NE 42° 35' 18"	43.62
17 - 18	SE 52° 01' 48"	25.09
18 - 19	NE 51° 28' 16"	25.66
19 - 20	SE 56° 42' 56"	5.95
20 - 21	SE 41° 23' 10"	9.07
21 - 22	SE 56° 19' 49"	12.26
22 - 23	NE 80° 07' 02"	34.73
23 - 24	SW 03° 54' 18"	21.00
24 - 25	SE 22° 42' 43"	9.99
25 - 26	SE 37° 24' 12"	7.07
26 - 27	SE 41° 41' 16"	19.52
27 - 28	SE 39° 29' 34"	8.02
28 - 29	SE 56° 38' 56"	14.95
29 - 30	SE 73° 20' 43"	23.60
30 - 31	SW 17° 53' 15"	80.70
31 - 32	SW 08° 32' 35"	43.10
32 - 33	SW 22° 25' 17"	18.59
33 - 34	SW 42° 21' 35"	11.54
34 - 35	SW 29° 19' 16"	39.43
35 - 36	SW 30° 43' 49"	33.53
36 - 37	SW 78° 53' 37"	11.43
37 - 38	NW 71° 02' 27"	14.41
38 - 39	SW 83° 24' 39"	13.06
39 - 40	SW 87° 32' 43"	15.60
40 - 41	SW 89° 08' 29"	11.28
41 - 42	SW 45° 01' 00"	41.51
42 - 43	SW 61° 52' 45"	33.13
43 - 44	NW 48° 31' 33"	117.00
44 - 45	NW 46° 27' 05"	56.93
45 - 46	NW 41° 05' 55"	28.36
46 - 47	NW 61° 13' 02"	59.86
47 - 48	NW 78° 06' 13"	46.68
48 - 49	SW 78° 19' 00"	31.47
49 - 50	NE 29° 55' 57"	11.24
50 - 51	NW 17° 59' 41"	12.03
51 - 52	NW 40° 35' 56"	12.62
52 - 53	NW 00° 15' 13"	20.13
53 - 54	NW 17° 26' 47"	10.67
54 - 55	NW 20° 54' 13"	31.97
55 - 56	NE 06° 25' 28"	6.03
56 - 57	NE 42° 28' 54"	7.88
57 - 58	NE 68° 44' 20"	26.21
58 - 59	NE 80° 45' 01"	11.38
59 - 60	SE 88° 36' 29"	28.39
60 - 61	NE 78° 43' 21"	11.83
61 - 62	NE 67° 10' 07"	36.69
62 - 63	NE 50° 20' 51"	4.06
63 - 64	NE 55° 47' 14"	6.72
64 - 65	NE 41° 01' 05"	42.66
65 - 66	NE 44° 43' 56"	12.72
66 - 67	NE 64° 17' 40"	12.82
67 - 1	NE 82° 48' 41"	21.25


CUADRO DE COORDENADAS
PORCION CUATRO

MOJON	NORTE	ESTE
1	338700.200	493208.745
2	338695.341	493210.518
3	338692.636	493225.421
4	338690.623	493231.444
5	338687.556	493251.555
6	338669.734	493260.325
7	338658.996	493256.801
8	338644.021	493254.964
9	338644.209	493248.744
10	338637.263	493247.580
11	338632.239	493248.236
12	338632.574	493269.376
13	338628.874	493271.161
14	338626.166	493274.441
15	338616.549	493281.464
16	338647.218	493333.660
17	338679.329	493363.176
18	338663.892	493382.956
19	338679.874	493403.028
20	338676.608	493408.003
21	338669.802	493414.001
22	338663.004	493424.204
23	338668.965	493458.417
24	338648.016	493456.987
25	338638.801	493460.844
26	338633.188	493465.136
27	338618.610	493478.119
28	338612.418	493483.222
29	338604.197	493495.713
30	338597.434	493518.320
31	338520.631	493493.532
32	338478.014	493487.130
33	338460.833	493480.041
34	338452.303	493472.263
35	338417.921	493452.952
36	338389.102	493435.820
37	338386.901	493424.608
38	338391.583	493410.979
39	338390.084	493398.002
40	338389.416	493382.419
41	338389.247	493371.143
42	338359.907	493341.786
43	338344.293	493312.569
44	338421.782	493224.904
45	338461.003	493183.644
46	338482.375	493165.001
47	338511.199	493112.533
48	338520.821	493066.859
49	338514.448	493036.040
50	338524.189	493041.648
51	338535.635	493037.931
52	338545.220	493029.715
53	338565.349	493029.626
54	338575.524	493026.428
55	338605.388	493015.022
56	338611.380	493015.697
57	338617.193	493021.020
58	338626.697	493045.445
59	338628.526	493056.676
60	338627.836	493085.057
61	338630.149	493096.654
62	338644.386	493130.471
63	338646.977	493133.598
64	338650.754	493139.153
65	338682.941	493167.150
66	338691.978	493176.104
67	338697.540	493187.658

JOSE ISRAEL CARDOZA

PORCION 1

PORCION 4

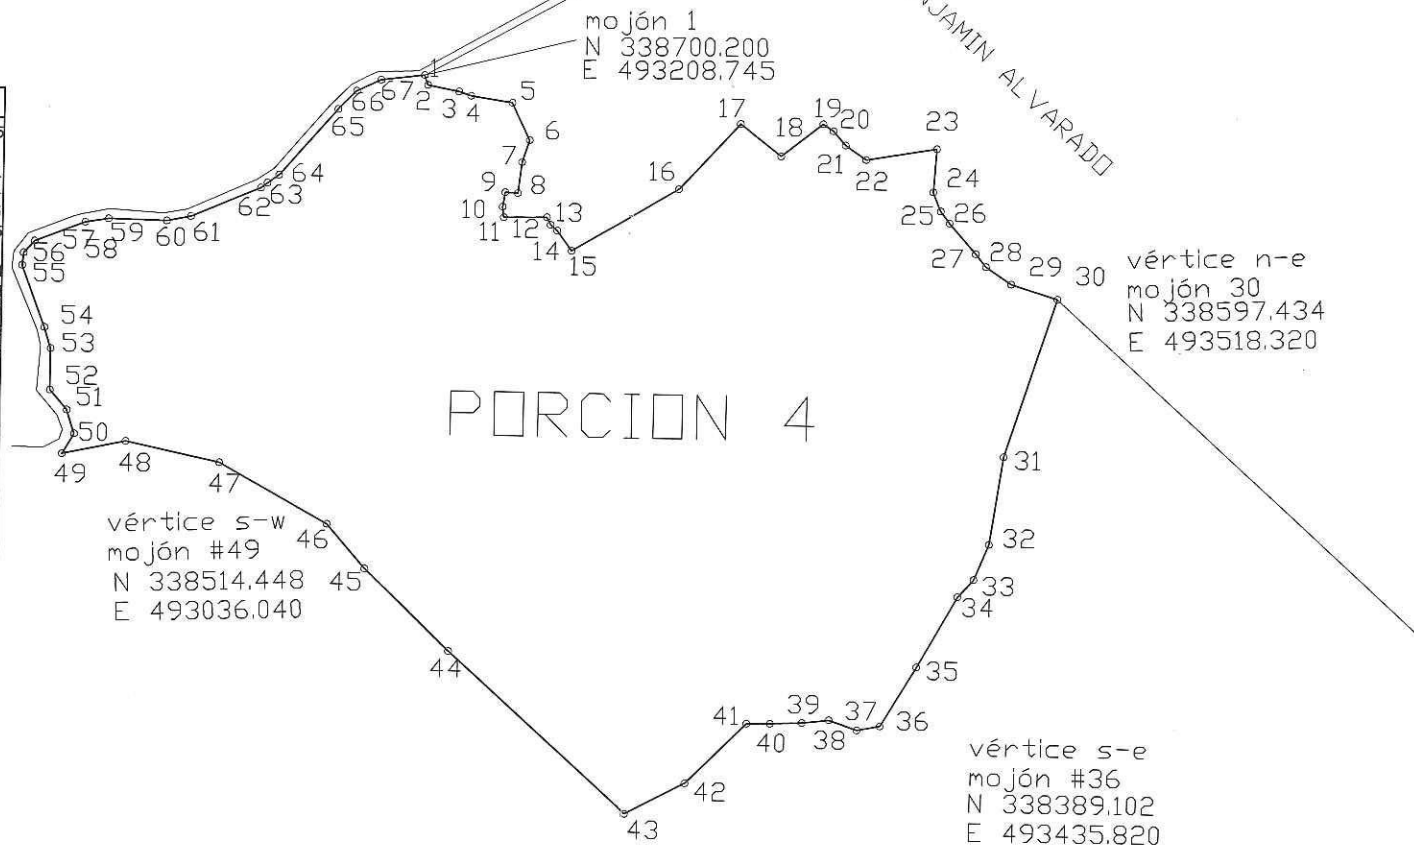

ABILIO ALVARADO



CUADRO DE SELLOS



LEVANTAMIENTO TOPOGRAFICO DE:



PROPIEDAD
HACIENDA SAN CARLOS

EXPEDIENTE PROSEGUIR:

04-483

EXPEDIENTE B.T.:

C986

PORCION 1:
82 HAS. 84 AS. 41.48 CAS.
118 M2S. 2303.18 V2
PORCION 2:
40 HAS. 34 AS. 17.18 CAS.
87 M2S. 2220.81 V2
PORCION 3:
8 HAS. 45 AS. 24.45 CAS.
9 M2S. 2337.70 V2
PORCION 4:
10 HAS. 34 AS. 47.82 CAS.
14 M2S. 2016.54 V2
AREA TOTAL:
139 HAS. 98 AS. 42.83 CAS.
200 M2S. 2934.82 V2

UBICACION:

CANTON: PASO DE LIMONES
MUNICIPIO: SAN FRANCISCO MORAZAN
DEPARTAMENTO: CHALATENANGO

PROPIETARIO:

ANDRES REYNALDO FLORES
y otros

LEVANTADO CON:

G.P.S Y E.T

No. HOJA CATASTRAL:
382-04-00
Parcela No. 90080

PRESENTA:

ARQ. VERONICA DURAN RODRIGUEZ
LEVANTO: RAFAEL SALAZAR
DIBUJO: TEC. FAUSTO GABRIEL CORTEZ ESPINOZA

ESCALA: 1:5000
FECHA: AGOSTO-99

EMPRESA:
FUNDESA