


Xref C:\Users\nadja.vasquez\Desktop\Distribucion de tuberias\Plano Base Transpare

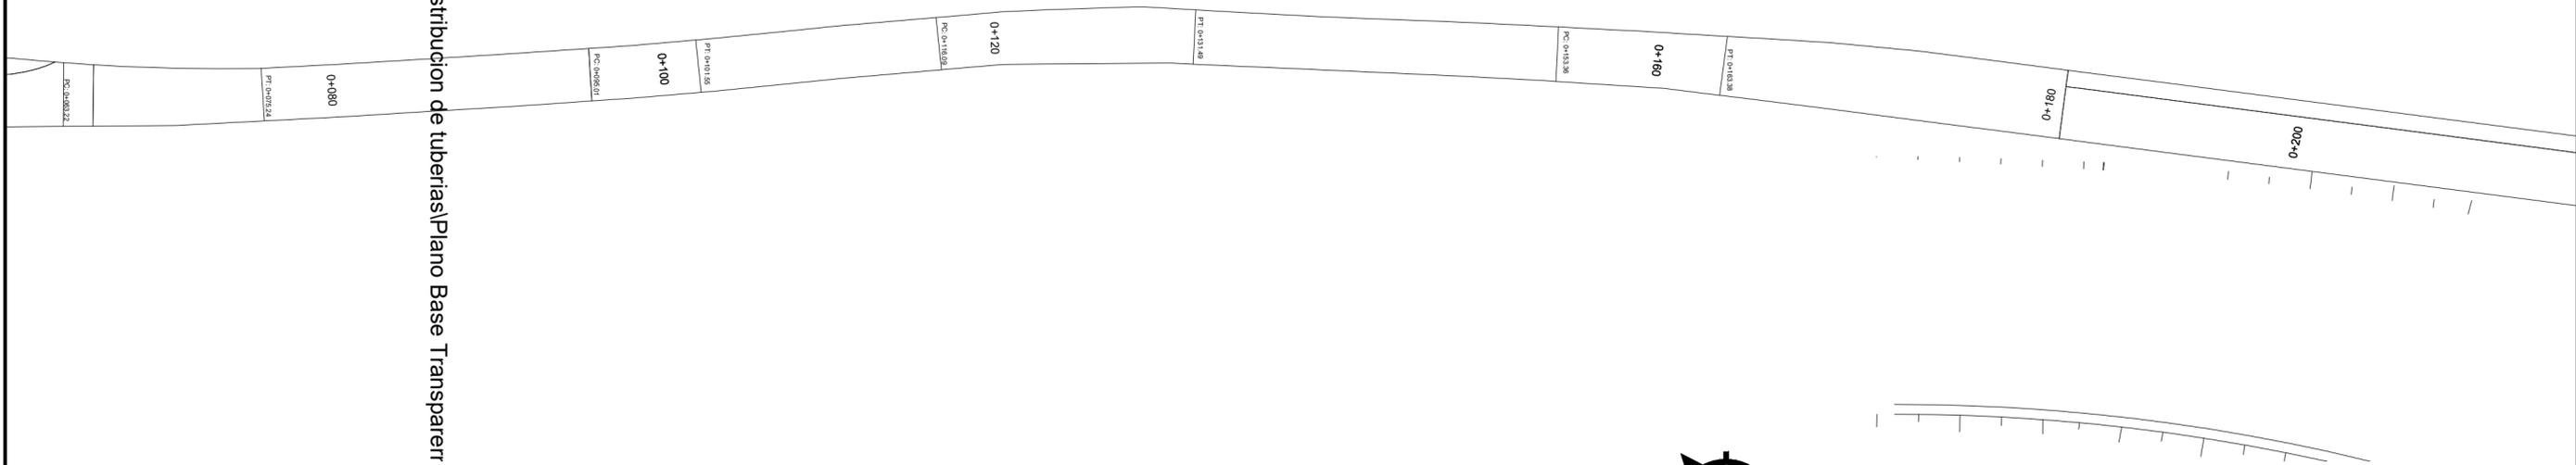

# PLANO GENERAL DE CONJUNTO

ESCALA 1:300

 <b>Buenas Obras para la Gente</b> MINISTERIO DE OBRAS PUBLICAS - TRANSPORTE - VIVIENDA Y DESARROLLO URBANO EL SALVADOR - CENTROAMERICA	NOMBRE DEL PROYECTO:	FINANCIAMIENTO:	APROBACION:	PRESENTA:	FIRMA:	DISEÑO:	DIBUJO:	CONTENIDO:	CLAVE:	ESCALAS:	No. PLANO:
	"PLAZA DE LA TRANSPARENCIA BULEVARD MONSEÑOR ROMERO"			 VICEMINISTERIO DE OBRAS PUBLICAS	 MINISTERIO DE OBRAS PUBLICAS - TRANSPORTE - VIVIENDA Y DESARROLLO URBANO EL SALVADOR - CENTROAMERICA	DIRECCION DE INFRAESTRUCTURA INCLUSIVA Y SOCIAL (DIIS)			<b>PLANTA GENERAL DE CONJUNTO</b>	ESCALAS INDICADAS	00
									FECHA:		HOJA:
									JUNIO 2015		A-01